



Vervielfältigung und Verwertung nur für Zwecke der DB AG frei

Schutzvermerk
DIN ISO 16016 beachten

Stellstange, komplett

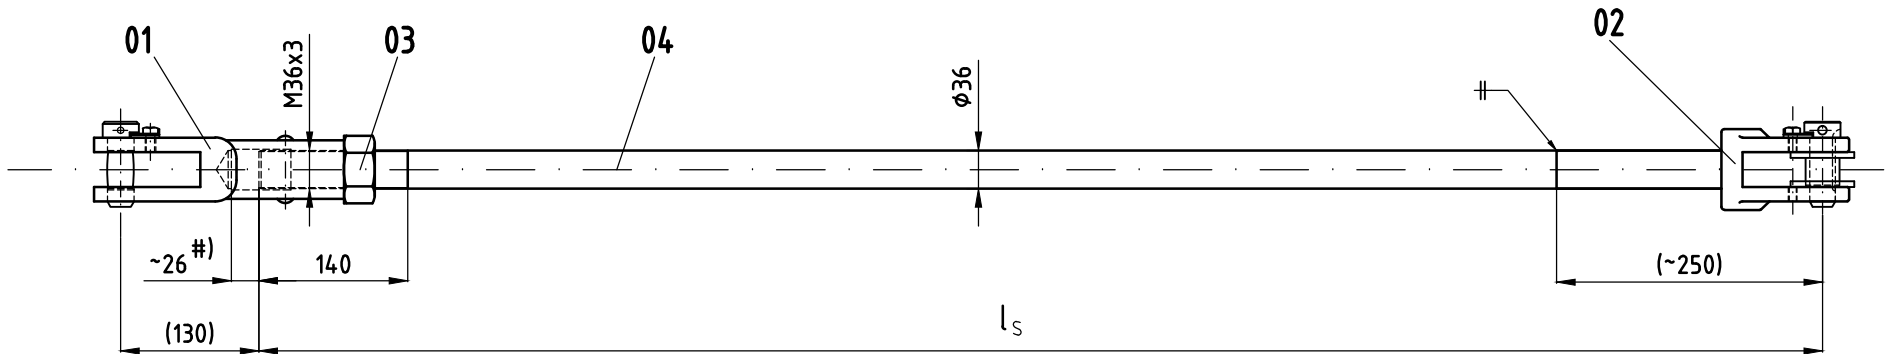

#) Dargestellt ist der Lieferzustand mit der Längsverstellung in Mittelstellung (entspricht ca. 8,5 Umdrehungen herausgedreht aus der Minimalstellung).

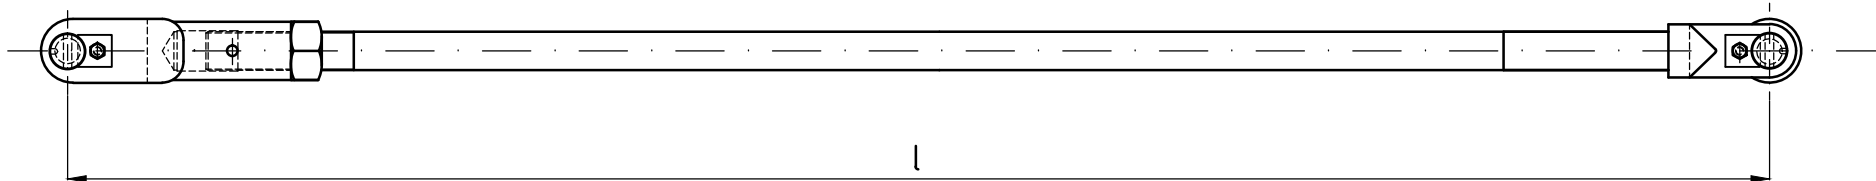

Stellstange		l	l _s	Verwendung an Weichentyp	Bemerkung
DB Teil-Nr.	Mat.-Nr.	mm			
SS† 1200	768863	1200	1070	DKW 49/54-190 und EKW 49/54-190 (mit fernliegen-der Zgv) und CKA 12 / EVZ	war Teil-Nr. 7310 651
SS† 1235	1257241	1235	1105	DKW 49/54-190 Schnellläuferweiche mit 120 mm ZA, EOW - Technik	
SS† 1380	1217521	1380	1250	DKW 49/54-190 und EKW 49/54-190 (mit fernliegen-der Zgv) und CKA 12/ EVZ für S-Bahn Hamburg mit durchgehender Stromschiene	
SS† 1600	937884	1600	1470	DKW 49/54-190 und EKW 49/54-190 (mit fernliegen-der Zgv) und CKA 12 für S-Bahn Berlin mit verlänger-ter Antriebslagerung (400 mm)	war Teil.-Nr. 7310 874

- Bemerkungen:**
Anforderungen gemäß DBS 918 121 an
- Werkstoff
 - Roh- und Fertigungstoleranzen
 - Korrosionsschutz
 - Fertigungsverfahren
 - Kennzeichnung
- Die Einstellbarkeit der Stellstangen beträgt ±25 mm zur Nennmaßlänge l.
- Die Mindesteinschraubtiefe (=Maximallänge der Stell-stange) ist garantiert, solange das Ende des Gewindes im Kontrollloch sichtbar ist.

1	04	Rundstahl Ø36 S355J2+N	DIN EN 10025-2; DIN EN 10060		
1	03	Sechskantmutter M36-5		ISO 4034	
1	02	Stellstangengabel SG 36-6	113 593	Sw 91.0014	114304
1	01	einstellbare Stellstangengabel ESG 36-2	7310 531	Sw 91.0011	
Anz	Pos	Beschreibung	Teile-Nr.	Zeichnung	Mat.-Nr.
elekt. ferngestellte Weichen		Tolerierung ISO 8015 Allgemeintoleranzen DIN ISO 2768-c	0 kg	A2	I.NPF 111
		(Urspr.)	(Ers. f.)	(Ers. d.)	
		EBA	AZ der Zulassung	Datum	Werkstoff S355J2+N
		DB	Anwenderfreigabe	Datum	Mat.-Nr.
B	SS† 1235 dazu	23.05.17	De		
A	SS† 1380 dazu	30.06.16	Ho		
Index	Änderung	Datum	Name		
M	1:5	Erstellt	09.02.2016	Günther	
		Geprüft	09.02.2016	Hoche	
		Freigegeben	23.05.2017	Grönlund	
DB Netz AG		Datum		Name	
Technik und Anlagen- management Fahrbahn Oberbautechnik I.NPF 111		de			
Stellstangen SS† ...					
Sw 70.0002					
Index B					Blatt