


Prüferstange lang (komplett) für EKW 190 nah; fern

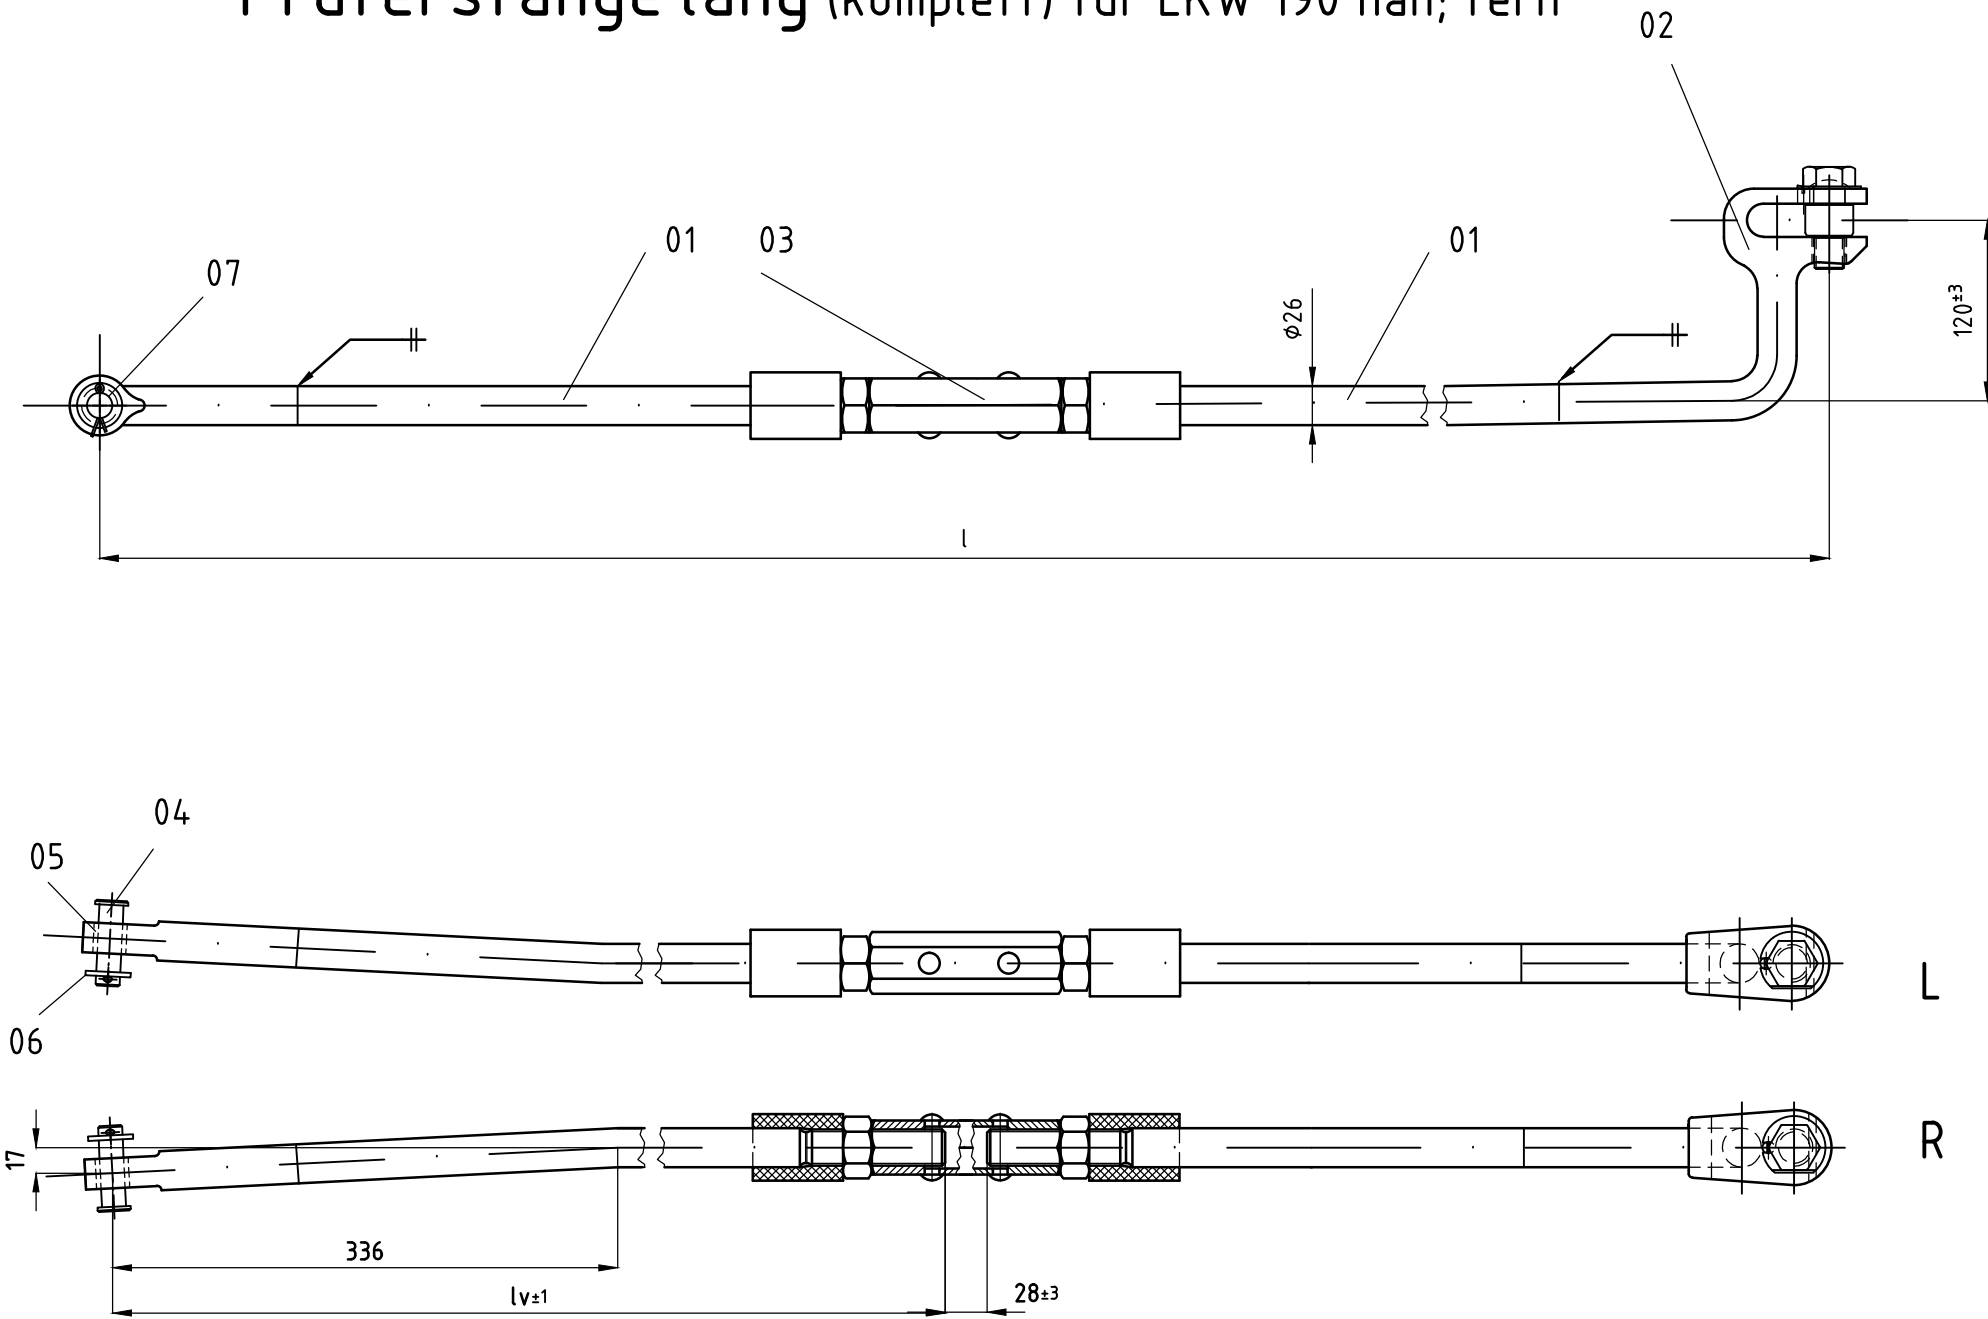

Schutzvermerk
DIN ISO 16016 beachten


Prüferstange		l	lv	Verwendung an Weichentyp	Techn. Ersatz f. Prüferst.	
DB Teil-Nr.	Mat.-Nr.	mm			DB Teil-Nr.	Mat.-Nr.
PSt 1715R-1	915794	1715	895	EKW 49/54-190 (nah)	T 7310 800	813956
PSt 1715L-1	915795				T 7310 801	813966
PSt 2710R	915796	2710	2060	EKW 49/54-190 (fern)	T 7310 802	813967
PSt 2710L	915797				T 7310 803	813968
PSt 2115R	956321	2115	1295	EKW 49/54-190 (nah, S-Bahn Bln.)	T 7310 808	956321
PSt 2115L	956322				T 7310 809	956322
PSt 3110R	956325	3110	2460	EKW 49/54-190 (fern, S-Bahn Bln.)	T 7310 812	956325
PSt 3110L	956326				T 7310 813	956326

Bemerkungen:
Anforderungen gemäß DBS 918 121 an

- Werkstoff
- Roh- und Fertigungstoleranzen
- Korrosionsschutz
- Fertigungsverfahren
- Kennzeichnung

- Die Einstellbarkeit der Zungenprüferstangen beträgt ±25 mm zur Nennmaßlänge l.

- Die Mindesteinschraubtiefe (=Maximallänge der Prüferstange) ist garantiert, solange das Ende des Gewindes im Kontrollloch sichtbar ist.

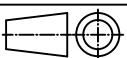1	07	Splint 4x25			DIN EN ISO 1234							
1	06	Scheibe 16			DIN EN 28738							
1	05	Buchse			Sw 94.0018	1139038						
1	04	Zungenprüferbolzen			Sw 95.0007	1139037						
1	03	Längenverstellung (Typ M)			Sw 91.1000							
1	02	Zungengabel ZG 3 (komplett)			Sw 91.0020							
2	01	Rundstahl Ø26 S355J2+N			DIN EN 10025-2;DIN EN 10060							
Anz	Pos.	Beschreibung			Teile-Nr.	Zeichnung	Material-Nr.					
EKW 190 (nah; fern)				Tolerierung ISO 8015 Allgemeintoleranzen DIN ISO 2768-		0 kg	A3	I.NPF 111				
						Werkstoff S355J2+N			Mat-Nr.			
					(Urspr.)	(Ers. f.: S 7310.68			(Ers. d.:)			
						Ausg.	01	02	03			
						Datum	06.16	06.17	09.17			
B	Spalte Antrieb-A0	07.09.17	Gü	EBA	AZ der Zulassung	Datum						
A	Bez. L/R in Darst	21.06.17	Ho	DB	Anwenderfreigabe	Datum						
Index	Änderung	Datum	Name									
M	1:5	Erstellt	17.06.2016	Günther	längeneinstellbare Prüferstangen PSt...L/R (lang) für EKW 54-190							
		Geprüft	28.07.2015	Hoche								
		Freigegeben	07.09.2017	Grönlund								
DB Netz AG				Datum	Name							
				de								
Technik und Anlagenmanagement Fahrbahn Oberbautechnik I.NPF 111				Sw 71.0108				Index	B	Blatt		

Vervielfältigung und Verwertung nur für Zwecke der DB AG frei